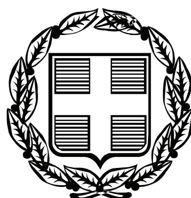


ΕΦΗΜΕΡΙΣ ΤΗΣ ΚΥΒΕΡΝΗΣΕΩΣ

ΤΗΣ ΕΛΛΗΝΙΚΗΣ ΔΗΜΟΚΡΑΤΙΑΣ

ΤΕΥΧΟΣ ΑΝΑΓΚΑΣΤΙΚΩΝ ΑΠΑΛΛΟΤΡΙΩΣΕΩΝ ΚΑΙ ΠΟΛΕΟΔΟΜΙΚΩΝ ΘΕΜΑΤΩΝ **Αρ. Φύλλου 352**

6 Σεπτεμβρίου 2010

ΠΕΡΙΕΧΟΜΕΝΑ

ΑΠΟΦΑΣΕΙΣ

ΑΠΟΦΑΣΕΙΣ

Αριθμ. 3865 (1)

Τροποποίηση εγκεκριμένου ρυμοτομικού σχεδίου Λάρισας (συν. «Αβέρωφ») λόγω άρσης απαλλοτρίωσης σε τμήμα προβλεπόμενο ως Κ.Χ. μεταξύ των Ο.Τ. 73Α - 73Γ στις ιδιοκτησίες των Δεδικούση και Νατσίδη, μετατροπή σε οικοδομήσιμους χώρους με ενσωμάτωση στο Ο.Τ. 73Γ και ταυτόχρονη επιβολή εισφοράς σε γη, καθώς και καθορισμός όρων και περιορισμών δόμησης σε αυτό.

Ο ΝΟΜΑΡΧΗΣ ΛΑΡΙΣΑΣ

Έχοντας υπόψη:

1. Τις διατάξεις των άρθρων 3 και 70 του από 17.7.1923 Ν. Δ/τος (Φ.Ε.Κ. 228Α΄/23) «περί σχεδίων πόλεων κ.λπ.» όπως τροποποιήθηκαν, συμπληρώθηκαν ή/ και αντικαταστάθηκαν και ισχύουν έως σήμερα.

2. Τις διατάξεις των άρθρων 152 και 154 του Π. Δ/τος της 14/27.7.1999, (Φ.Ε.Κ. 580 Δ΄/99) «Κώδικας Βασικής Πολεοδομικής Νομοθεσίας»

3. Τις διατάξεις του άρθρου 29 του Ν. 2831/2000 (Φ.Ε.Κ. 140Α΄/2000) «Περί τροποποίησης των διατάξεων του Ν. 1577/85 - Γ.Ο.Κ. και άλλες πολεοδομικές διατάξεις» όπως αντικαταστάθηκαν με το άρθρο 10 του Ν. 3044/2002, (Φ.Ε.Κ. 197Α΄/2002) περί «Μεταφοράς συντελεστού δομήσεως κ.λπ.»

4. Τις διατάξεις του Ν. 2218/94 «Ίδρυση Νομαρχιακής Αυτοδιοίκησης κ.λπ.» (Φ.Ε.Κ. 90 Α΄/94) όπως τροποποιήθηκαν και συμπληρώθηκαν με τον Ν. 2242/94 περί «Συμπλήρωσης διατάξεων για την Νομαρχιακή Αυτοδιοίκηση»

5. Το ισχύον στην περιοχή ρυμοτομικό σχέδιο, (υπ' αρ. 1668/88 Απ. Νομ. Λάρισας -Φ.Ε.Κ. 348Δ/88, αναδ. Φ.Ε.Κ. 752Δ΄/92, τροπ. 525/91 Απ. Νομ. Λάρισας Φ.Ε.Κ. 293Δ΄/91) και το πολεοδομικό καθεστώς του ακινήτου κατά την αρχική ένταξη του στο σχέδιο πόλης (Π. Δ/γμα 4.1.79, Φ.Ε.Κ. 121Δ΄/79).

6. Τις με αρ. 343/2008 και 460/2008 Αποφάσεις Διοικητικού Πρωτοδικείου Λάρισας (τμ. Α΄ τριμελές).

7. Τις αποφάσεις με αρ. 485/2009 και 742/2009 του Δημοτικού Συμβουλίου Λάρισας,

8. Την με αριθμό 23/14.6.10 (3ης συνεδρ.) γνωμοδότηση του Συμβουλίου Χωροταξίας Οικισμού και Περιβάλλοντος Ν. Λάρισας.

9. Την με Α.Π. 18894/6/5.5.2006 εγκύκλιο της Δ.Π.Σ./Γ.Δ.Π./Υ.ΠΕ.ΧΩ.Δ.Ε.

10. Τις διατάξεις του αρθρ. 20 του Ν. 2508/97 (Φ.Ε.Κ. 124Α΄ όπως τροποποιήθηκε με το αρθρ. 11 του Ν. 3212/03 (Φ.Ε.Κ. 308Α΄).

11. Το γεγονός ότι από τις κανονιστικές διατάξεις της παρούσας Απόφασης δεν προκαλείται δαπάνη σε βάρος του Κρατικού Προϋπολογισμού και του Ο.Τ.Α.

Επειδή σύμφωνα με τα οριζόμενα στην σχετική εγκύκλιο της ΔΠΣ\ΓΔΠ\ΥΠΕΧΩΔΕ (βλ. ανωτ. 9), τροποποιήσεις σχεδίου πόλης, σε συμμόρφωση προς δικαστική απόφαση με την οποία επιβεβαιώνεται η αυτοδίκαια ανάκληση απαλλοτρίωσης ή αίρεται επιβληθείσα ρυμοτομική απαλλοτρίωση ή επιβληθέν βάρος σε ιδιοκτησία για κοινωφελή σκοπό μπορούν κατ' εξαίρεση να εγκρίνονται με Απόφαση Νομάρχη.

Επειδή με τις 6ες σχετ. Αποφάσεις του Διοικ. Πρωτ. Λάρισας, εντέλλεται η Διοίκηση να προβεί σε ρύθμιση του Πολεοδομικού καθεστώτος των ιδιοκτησιών όπου διαπιστώνεται συνδρομή λόγων άρσης απαλλοτρίωσης, αποφασίζουμε:

Άρθρο 1

Εγκρίνεται η τροποποίηση του εγκεκριμένου ρυμοτομικού σχεδίου του Δ. Λαρισαίων (Ν. Λάρισας), στη συνοικία «Αβέρωφ» στις ιδιοκτησίες των Δεδικούση και Νατσίδη στον Κ.Χ. μετξύ των Ο.Τ. 73Α - 73Γ με άρση της ρυμοτομικής απαλλοτρίωσης, αποχαρακτηρισμό του υπ' όψη Κοιν. Χώρου και ενσωμάτωση του στο Ο.Τ. 73Γ,

σε εκτέλεση των υπ’ αρ. 343/2008 και 460/2008 Αποφ. Διοικ. Πρωτοδικείου Λάρισας (τμ. α΄ τριμελές), όπως φαίνεται αναλυτικά στο σχετικό πρωτότυπο διάγραμμα σε κλίμακα 1:200, που θεωρήθηκε από τον Προϊστάμενο της Δ/νσης Πολεοδομίας Ν.Α. Λάρισας και συνοδεύει την παρούσα Απόφαση αλλά και αντίτυπο του σε φωτοσμίκρυνση δημοσιεύεται ακολούθως στην Εφημερίδα της Κυβερνήσεως.

Άρθρο 2

Οι όροι και περιορισμοί δόμησης για τον παραπάνω οικοδομήσιμο χώρο καθορίζονται όμοια με τους ισχύοντες στην περιοχή που βρίσκεται και ειδικότερα:

1. Ελάχιστο πρόσωπο: 10,00 μέτρα

- Ελάχιστο εμβαδόν: 200,00 τετραγωνικά μέτρα

2. Κατά παρέκκλιση της προηγούμενης παραγράφου θεωρούνται άρτια και οικοδομήσιμα τα υφιστάμενα οικόπεδα προ 26-2-79 με ελάχιστο πρόσωπο 8,00μ. και ελάχιστο εμβαδόν 120,00 τ.μ.

3. Συντελεστής δόμησης: 1,2

4. Ποσοστό κάλυψης 70%

5. Μέγιστο επιτρεπόμενο ύψος κατά Γ.Ο.Κ.

Άρθρο 3

Επιβάλλεται εισφορά σε γη ανερχόμενη συνολικά σε επιφάνεια 36,00 τετραγωνικά μέτρα (κατ’ αναλογία 21 τ.μ. ιδ. Νατσίδη - 15 τ.μ. ιδ. Δεδικούση), κατ’ εφαρμογή των οριζομένων στο 10° σχετ., όπως σημειώνεται με διαγράμμιση στο τοπογραφικό διάγραμμα του άρθρου 1 του παρόντος.

Άρθρο 4


Η παρούσα Απόφαση με το σχεδιάγραμμα που την συνοδεύει να δημοσιευθεί στην Εφημερίδα της Κυβερνήσεως.


Η ισχύς της Απόφασης αυτής αρχίζει από την δημοσίευση της στην Εφημερίδα της Κυβερνήσεως.


Η απόφαση αυτή να δημοσιευθεί στην Εφημερίδα της Κυβερνήσεως.

Λάρισα, 30 Ιουλίου 2010

Ο Νομάρχης
ΛΟΥΚΑΣ ΚΑΤΣΑΡΟΣ

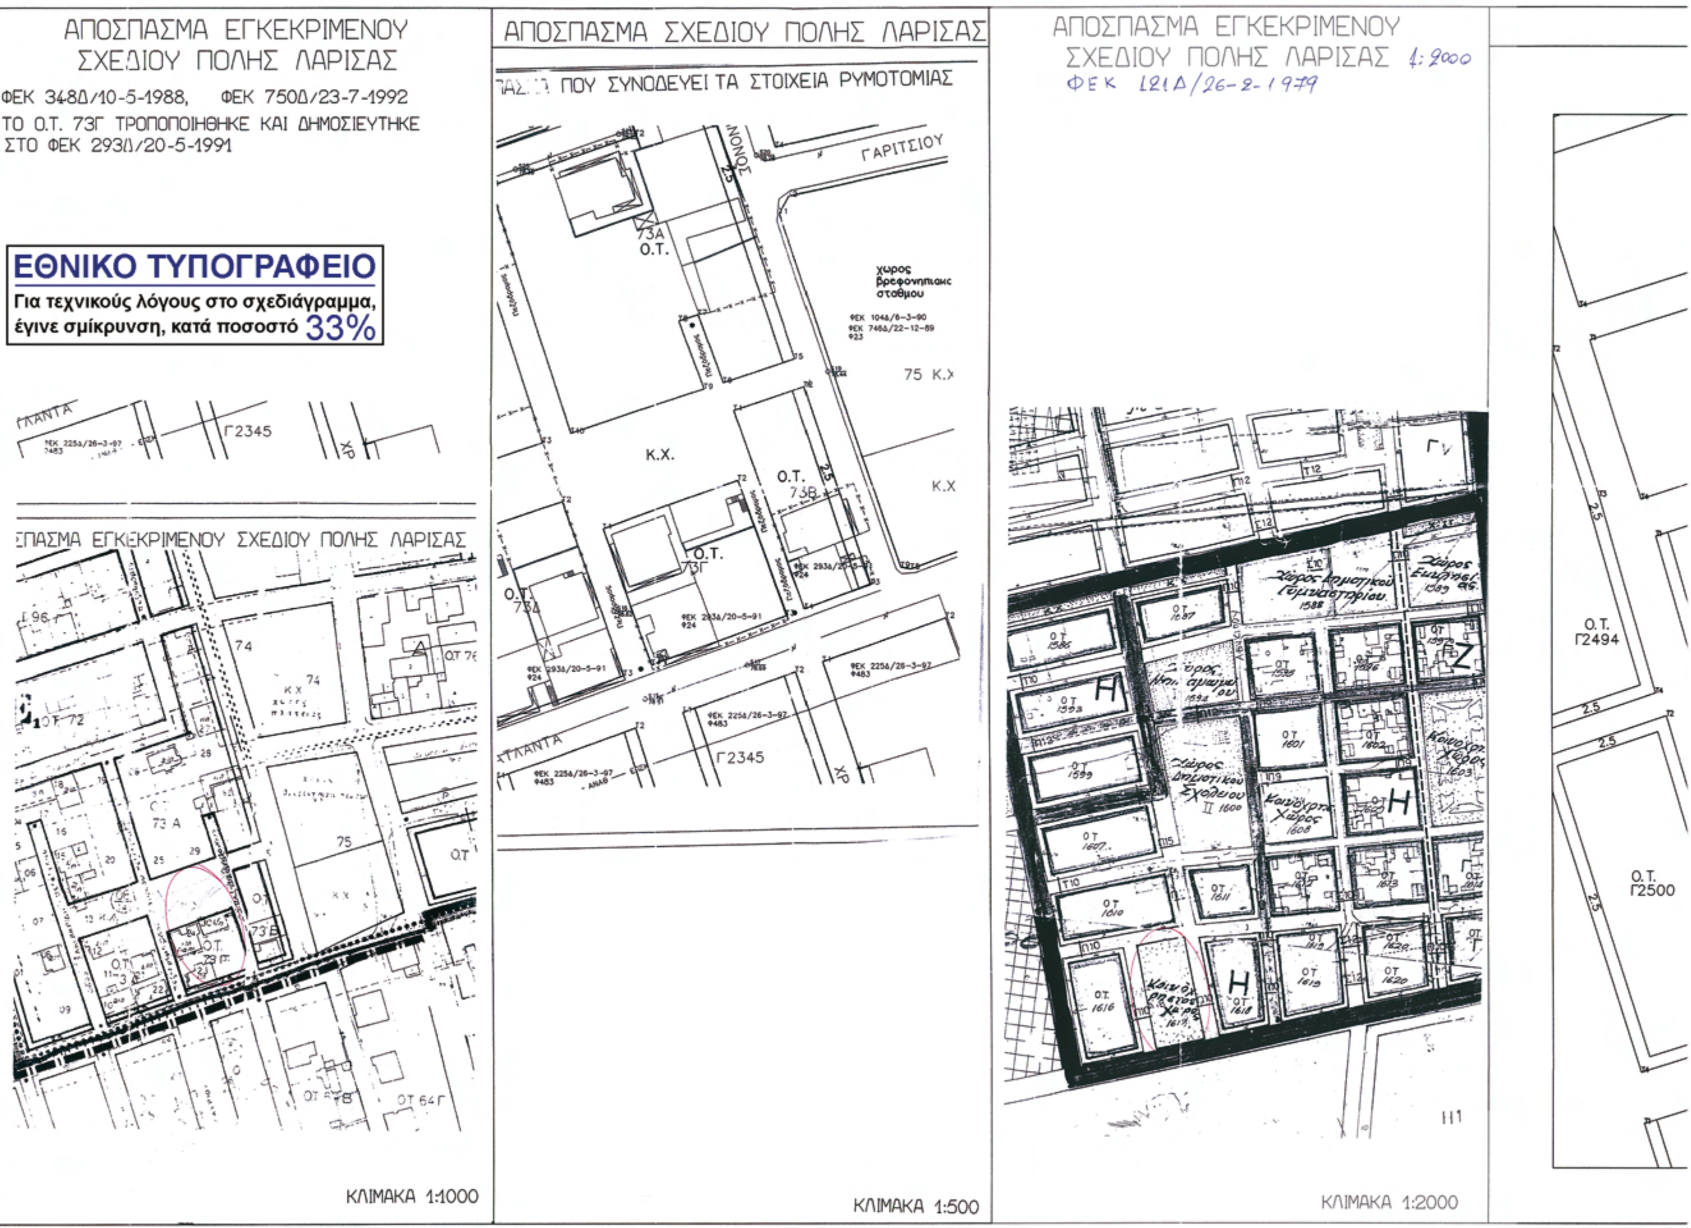
ΑΠΟΣΠΑΣΜΑ ΕΓΚΕΚΡΙΜΕΝΟΥ
ΣΧΕΔΙΟΥ ΠΟΛΗΣ ΛΑΡΙΣΑΣ
ΦΕΚ 348Δ/10-5-1988, ΦΕΚ 750Δ/23-7-1992
ΤΟ Ο.Τ. 73Γ ΤΡΟΠΟΠΟΙΗΘΗΚΕ ΚΑΙ ΔΗΜΟΣΙΕΥΤΗΚΕ
ΣΤΟ ΦΕΚ 293Δ/20-5-1991
ΕΘΝΙΚΟ ΤΥΠΟΓΡΑΦΕΙΟ
Για τεχνικούς λόγους στο σχεδιάγραμμα,
έγινε σμίκρυνση, κατά ποσοστό 33%
Γ2345
ΚΛΙΜΑΚΑ 1:1000
ΑΠΟΣΠΑΣΜΑ ΣΧΕΔΙΟΥ ΠΟΛΗΣ ΛΑΡΙΣΑΣ
ΠΟΥ ΣΥΝΟΔΕΥΕΙ ΤΑ ΣΤΟΙΧΕΙΑ ΡΥΜΟΤΟΜΙΑΣ
ΓΑΡΙΤΣΙΟΥ
χωρος βρεφονηπιακ σταθμου
75 Κ.Χ
Ο.Τ. 73Α
Κ.Χ.
Ο.Τ. 73Β
Ο.Τ. 73Γ
Γ2345
ΚΛΙΜΑΚΑ 1:500
ΑΠΟΣΠΑΣΜΑ ΕΓΚΕΚΡΙΜΕΝΟΥ
ΣΧΕΔΙΟΥ ΠΟΛΗΣ ΛΑΡΙΣΑΣ 1:2000
ΦΕΚ 121Δ/26-2-1979
ΚΛΙΜΑΚΑ 1:2000
Ο.Τ. Γ2494
Ο.Τ. Γ2500

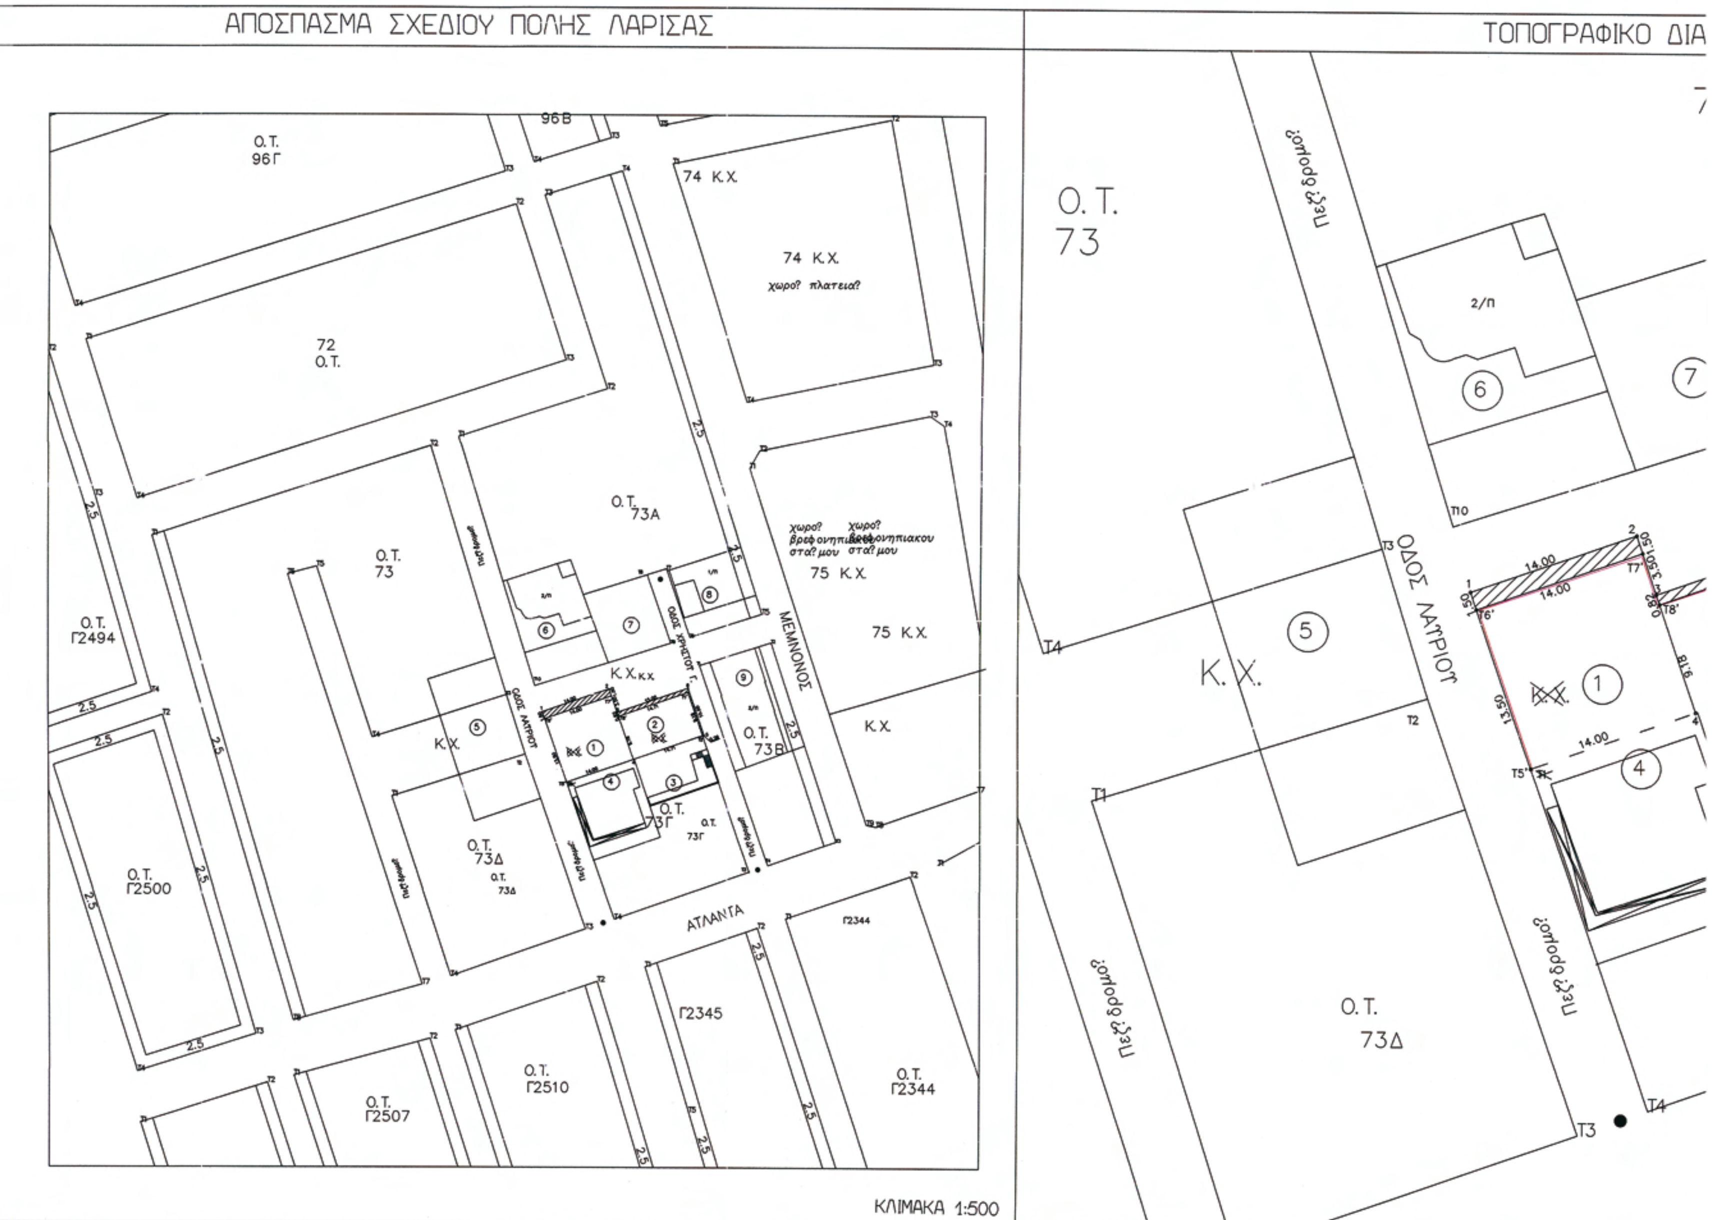
ΑΠΟΣΠΑΣΜΑ ΣΧΕΔΙΟΥ ΠΟΛΗΣ ΛΑΡΙΣΑΣ
ΤΟΠΟΓΡΑΦΙΚΟ ΔΙΑ
Ο.Τ. 96Γ
74 Κ.Χ.
χωρο? πλατεια?
72 Ο.Τ.
Ο.Τ. 73Α
Ο.Τ. 73
75 Κ.Χ.
ΜΕΜΝΟΝΟΣ
ΟΔΟΣ ΧΡΗΣΤΟΥ Γ.
ΟΔΟΣ ΛΑΥΡΙΟΥ
Κ.Χ.
Ο.Τ. 73Β
Ο.Τ. 73Γ
Ο.Τ. 73Δ
ΑΤΛΑΝΤΑ
Ο.Τ. Γ2494
Ο.Τ. Γ2500
Ο.Τ. Γ2507
Ο.Τ. Γ2510
Γ2345
Ο.Τ. Γ2344
ΚΛΙΜΑΚΑ 1:500
Ο.Τ. 73
ΟΔΟΣ ΛΑΥΡΙΟΥ
Κ.Χ.
Ο.Τ. 73Δ

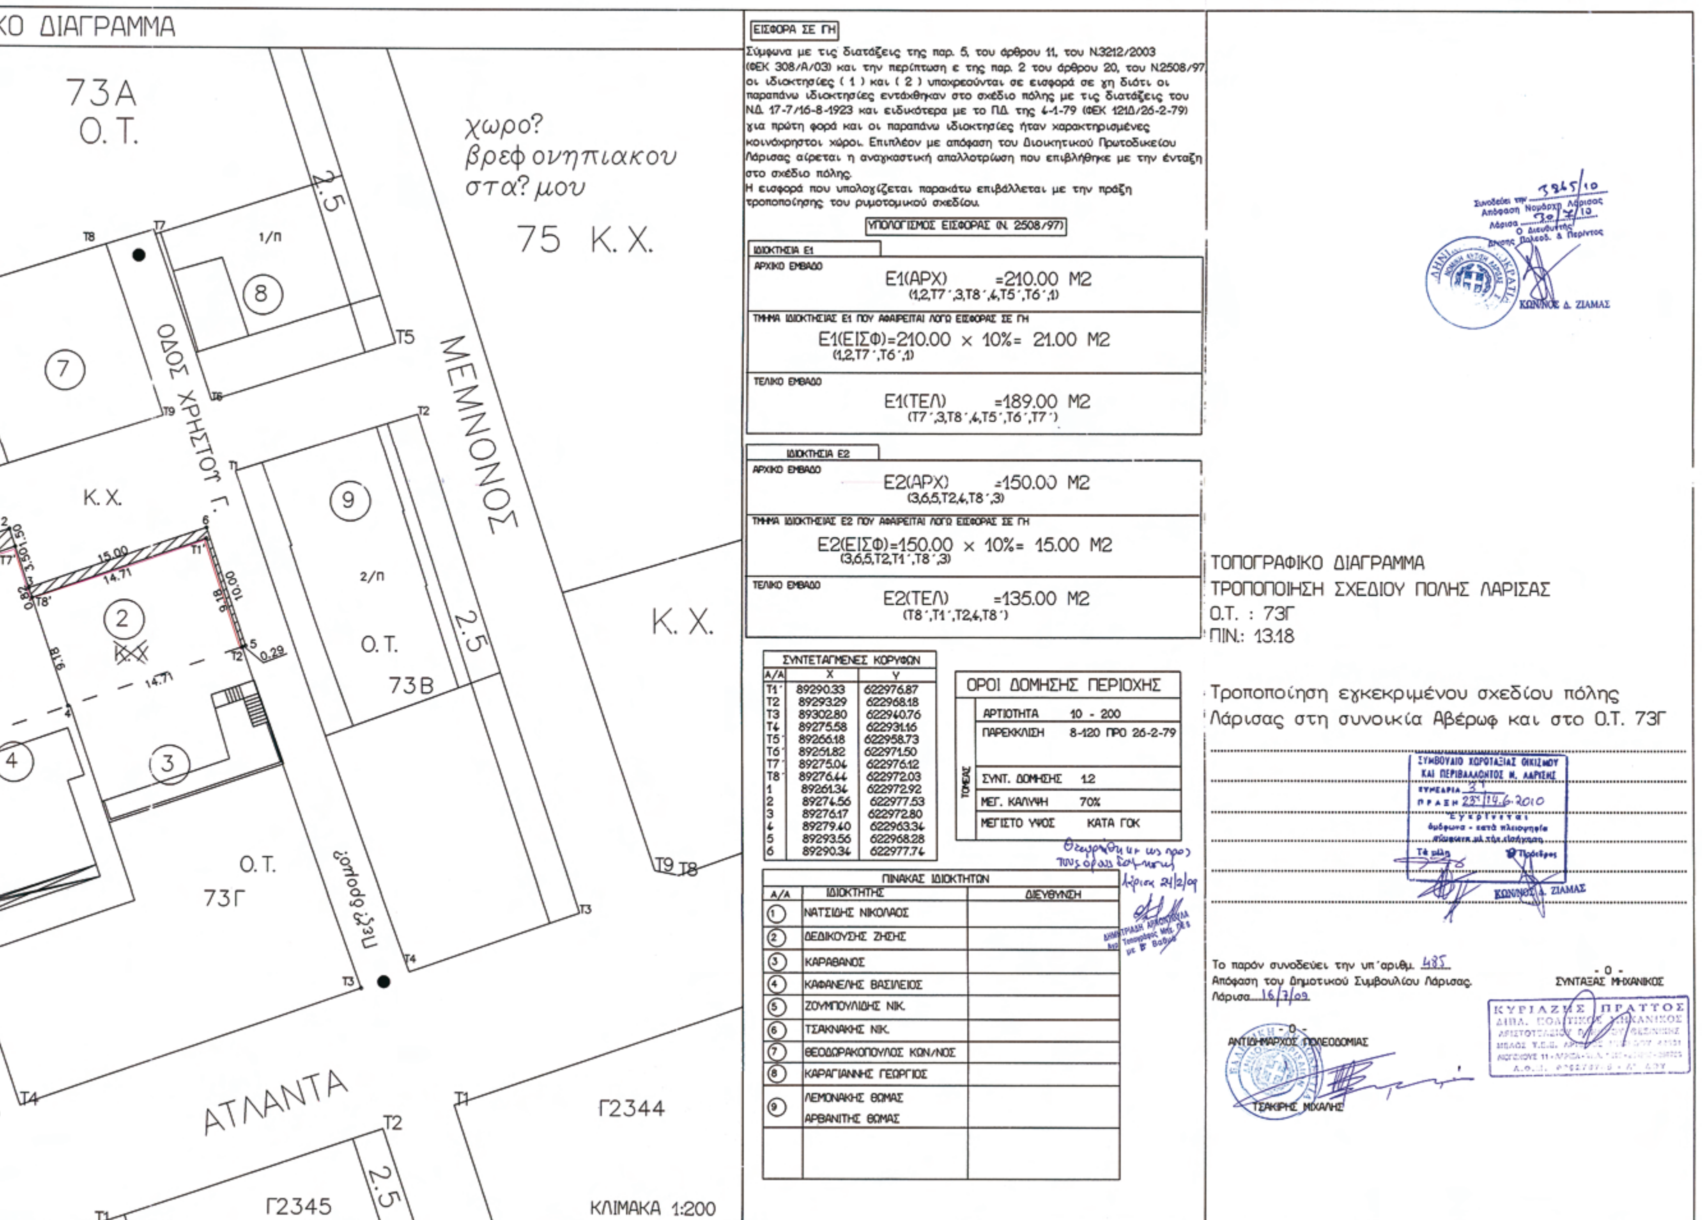

ΕΙΣΦΟΡΑ ΣΕ ΓΗ

Σύμφωνα με τις διατάξεις της παρ. 5, του άρθρου 11, του Ν.3212/2003 (ΦΕΚ 308/Α/03) και την περίπτωση ε της παρ. 2 του άρθρου 20, του Ν.2508/97 οι ιδιοκτησίες (1) και (2) υποχρεούνται σε εισφορά σε γη διότι οι παραπάνω ιδιοκτησίες εντάχθηκαν στο σχέδιο πόλης με τις διατάξεις του Ν.Δ. 17-7/16-8-1923 και ειδικότερα με το Π.Δ. της 4-1-79 (ΦΕΚ 121Δ/26-2-79) για πρώτη φορά και οι παραπάνω ιδιοκτησίες ήταν χαρακτηρισμένες κοινόχρηστοι χώροι. Επιπλέον με απόφαση του Διοικητικού Πρωτοδικείου Λάρισας αίρεται η αναγκαστική απαλλοτρίωση που επιβλήθηκε με την ένταξη στο σχέδιο πόλης.

Η εισφορά που υπολογίζεται παρακάτω επιβάλλεται με την πράξη τροποποίησης του ρυμοτομικού σχεδίου.

ΥΠΟΛΟΓΙΣΜΟΣ ΕΙΣΦΟΡΑΣ (Ν. 2508/97)

ΙΔΙΟΚΤΗΣΙΑ Ε1

ΑΡΧΙΚΟ ΕΜΒΑΔΟ
Ε1(ΑΡΧ) =210.00 Μ2
(1,2,Τ7΄,3,Τ8΄,4,Τ5΄,Τ6΄,1)

ΤΜΗΜΑ ΙΔΙΟΚΤΗΣΙΑΣ Ε1 ΠΟΥ ΑΦΑΙΡΕΙΤΑΙ ΛΟΓΩ ΕΙΣΦΟΡΑΣ ΣΕ ΓΗ
Ε1(ΕΙΣΦ)=210.00 × 10%= 21.00 Μ2
(1,2,Τ7΄,Τ6΄,1)

ΤΕΛΙΚΟ ΕΜΒΑΔΟ
Ε1(ΤΕΛ) =189.00 Μ2
(Τ7΄,3,Τ8΄,4,Τ5΄,Τ6΄,Τ7΄)

ΙΔΙΟΚΤΗΣΙΑ Ε2

ΑΡΧΙΚΟ ΕΜΒΑΔΟ
Ε2(ΑΡΧ) =150.00 Μ2
(3,6,5,Τ2,4,Τ8΄,3)

ΤΜΗΜΑ ΙΔΙΟΚΤΗΣΙΑΣ Ε2 ΠΟΥ ΑΦΑΙΡΕΙΤΑΙ ΛΟΓΩ ΕΙΣΦΟΡΑΣ ΣΕ ΓΗ
Ε2(ΕΙΣΦ)=150.00 × 10%= 15.00 Μ2
(3,6,5,Τ2,Τ1΄,Τ8΄,3)

ΤΕΛΙΚΟ ΕΜΒΑΔΟ
Ε2(ΤΕΛ) =135.00 Μ2
(Τ8΄,Τ1΄,Τ2,4,Τ8΄)

ΣΥΝΤΕΤΑΓΜΕΝΕΣ ΚΟΡΥΦΩΝ

Α/Α	Χ	Υ
Τ1΄	89290.33	622976.87
Τ2	89293.29	622968.18
Τ3	89302.80	622940.76
Τ4	89275.58	622931.16
Τ5΄	89266.18	622958.73
Τ6΄	89251.82	622971.50
Τ7΄	89275.04	622976.12
Τ8΄	89276.44	622972.03
1	89261.34	622972.92
2	89274.56	622977.53
3	89276.17	622972.80
4	89279.40	622963.34
5	89293.56	622968.28
6	89290.34	622977.74

ΟΡΟΙ ΔΟΜΗΣΗΣ ΠΕΡΙΟΧΗΣ

ΤΟΜΕΑΣ	ΑΡΤΙΟΤΗΤΑ	10 - 200
	ΠΑΡΕΚΚΛΙΣΗ	8-120 ΠΡΟ 26-2-79
	ΣΥΝΤ. ΔΟΜΗΣΗΣ	1.2
	ΜΕΓ. ΚΑΛΥΨΗ	70%
	ΜΕΓΙΣΤΟ ΥΨΟΣ	ΚΑΤΑ ΓΟΚ

Θεωρήθηκε ως προς τους όρους δόμησης Λάρισα 21/2/09

ΠΙΝΑΚΑΣ ΙΔΙΟΚΤΗΤΩΝ

Α/Α	ΙΔΙΟΚΤΗΤΗΣ	ΔΙΕΥΘΥΝΣΗ
1	ΝΑΤΣΙΔΗΣ ΝΙΚΟΛΑΟΣ	
2	ΔΕΔΙΚΟΥΣΗΣ ΖΗΣΗΣ	
3	ΚΑΡΑΒΑΝΟΣ	
4	ΚΑΦΑΝΕΛΗΣ ΒΑΣΙΛΕΙΟΣ	
5	ΖΟΥΜΠΟΥΛΙΔΗΣ ΝΙΚ.	
6	ΤΣΑΚΝΑΚΗΣ ΝΙΚ.	
7	ΘΕΟΔΩΡΑΚΟΠΟΥΛΟΣ ΚΩΝ/ΝΟΣ	
8	ΚΑΡΑΓΙΑΝΝΗΣ ΓΕΩΡΓΙΟΣ	
9	ΛΕΜΟΝΑΚΗΣ ΘΩΜΑΣ ΑΡΒΑΝΙΤΗΣ ΘΩΜΑΣ	

ΤΟΠΟΓΡΑΦΙΚΟ ΔΙΑΓΡΑΜΜΑ
ΤΡΟΠΟΠΟΙΗΣΗ ΣΧΕΔΙΟΥ ΠΟΛΗΣ ΛΑΡΙΣΑΣ
Ο.Τ. : 73Γ
ΠΙΝ.: 13.18

Τροποποίηση εγκεκριμένου σχεδίου πόλης Λάρισας στη συνοικία Αβέρωφ και στο Ο.Τ. 73Γ

Συνοδεύει την 3845/10 Απόφαση Νομάρχη Λάρισας
Λάρισα 30/7/10
Ο Διευθυντής Χωρ. Πολεοδ. & Περ/ντος
ΚΩΝ/ΝΟΣ Δ. ΖΙΑΜΑΣ

ΣΥΜΒΟΥΛΙΟ ΧΩΡΟΤΑΞΙΑΣ ΟΙΚΙΣΜΟΥ ΚΑΙ ΠΕΡΙΒΑΛΛΟΝΤΟΣ Ν. ΛΑΡΙΣΗΣ
ΣΥΝΕΔΡΙΑ 3η
ΠΡΑΞΗ 23η/14.6.2010
ΓΝΩΜΟΔΟΤΕΙ
Ομόφωνα - κατά πλειοψηφία
Ο Πρόεδρος
ΚΩΝ/ΝΟΣ Δ. ΖΙΑΜΑΣ

Το παρόν συνοδεύει την υπ' αριθμ. 485 Απόφαση του Δημοτικού Συμβουλίου Λάρισας.
Λάρισα 16/7/09

- Ο -
ΑΝΤΙΔΗΜΑΡΧΟΣ ΠΟΛΕΟΔΟΜΙΑΣ
ΤΣΑΚΙΡΗΣ ΜΙΧΑΗΛ

- Ο -
ΣΥΝΤΑΞΑΣ ΜΗΧΑΝΙΚΟΣ
ΚΥΡΙΑΖΗΣ ΠΡΑΤΤΟΣ
ΔΙΠΛ. ΠΟΛΙΤΙΚΟΣ ΜΗΧΑΝΙΚΟΣ

Αριθμ. 2425 (2)

Τροποποίηση του εγκεκριμένου ρυμοτομικού σχεδίου Οικισμού Πολυθέας στα Ο.Τ 36-37, με μετατόπιση δρόμου.

Ο ΝΟΜΑΡΧΗΣ ΤΡΙΚΑΛΩΝ

Έχοντας υπόψη:

1. Τις διατάξεις των άρθρων 3 και 70 του Ν. Δ/τος της 17.7.23. (ΦΕΚ 228 Α) «περί σχεδίων πόλεων κ.λπ.» όπως τροποποιήθηκαν και συμπληρώθηκαν μεταγενέστερα.

2. Τις διατάξεις του άρθρου 29 του Ν. 2831/2000 (Φ.Ε.Κ. 140 Α) «περί τροποποίησης του Γενικού Οικοδομικού Κανονισμού (Ν. 1577/85) και άλλων διατάξεων».

3. Τις διατάξεις του άρθρου 10 του Ν. 3044/2002 (Φ.Ε.Κ. 197 Α/27-8-2002) «περί Μεταφοράς Συντελεστή Δόμησης και ρυθμίσεις άλλων θεμάτων..».

4. Τις διατάξεις του Ν.3200/55 «περί διοικητικής αποκεντρώσεως» όπως τροποποιήθηκαν και συμπληρώθηκαν με το Ν. Δ/γμα 732/70.

5. Τις διατάξεις του Ν. 2218/94 (ΦΕΚ 90 Α΄/13-6-94) «Ίδρυση νομαρχιακής αυτοδιοίκησης τροποποίηση διατάξεων για την πρωτοβάθμια αυτοδιοίκηση και την περιφέρεια και άλλες διατάξεις» όπως συμπληρώθηκε με τις διατάξεις του Ν. 2240/94 (ΦΕΚ 153 Α΄/16-9-94).

6. Την υπ' αριθ. 355/18-2-99 απόφαση Νομάρχη Τρικάλων «Έγκριση Π.Μ. Πολυθέας».

7. Την υπ' αριθ. 12/2010 απόφαση του Δημοτικού Συμβουλίου, Διευρυμένη Κοινότητα Ασπροποτάμου.

8. Την υπ' αριθ. 1865/15-6-2010 εισήγηση της Δ/νσης Πολ/μίας και Περ/ντος προς το ΣΧΟΠ. Ν. Τρικάλων.

9. Την υπ' αριθ. 3η / πρ. $4^{ο}$ / 2-7-10 γνωμοδότηση του ΣΧΟΠ.

Και επειδή

Με την προτεινόμενη τροποποίηση (μετατόπιση οδού) καθίσταται ευχερέστερη η εφαρμογή του σχεδίου, χωρίς να επέρχεται μείωση του κοινόχρηστου χώρου, αποφασίζουμε:

Εγκρίνεται η τροποποίηση ρυμοτομικού σχεδίου Πολυθέας στο Ο.Τ. 36-37, με μετατόπιση οδού.

όπως φαίνεται στο συνημμένο σχεδιάγραμμα σε κλίμακα 1 : 500 το οποίο αποτελεί αναπόσπαστο μέρος της παρούσας.


Από τις διατάξεις της απόφασης αυτής, δεν προκαλείται δαπάνη σε βάρος του προϋπολογισμού της Διευρυμένης Κοινότητας Ασπροποτάμου.

Η απόφαση αυτή να δημοσιευθεί στην Εφημερίδα της Κυβερνήσεως.

Τρίκαλα, 30 Ιουλίου 2010


Ο Νομάρχης

ΗΛΙΑΣ ΒΛΑΧΟΓΙΑΝΝΗΣ

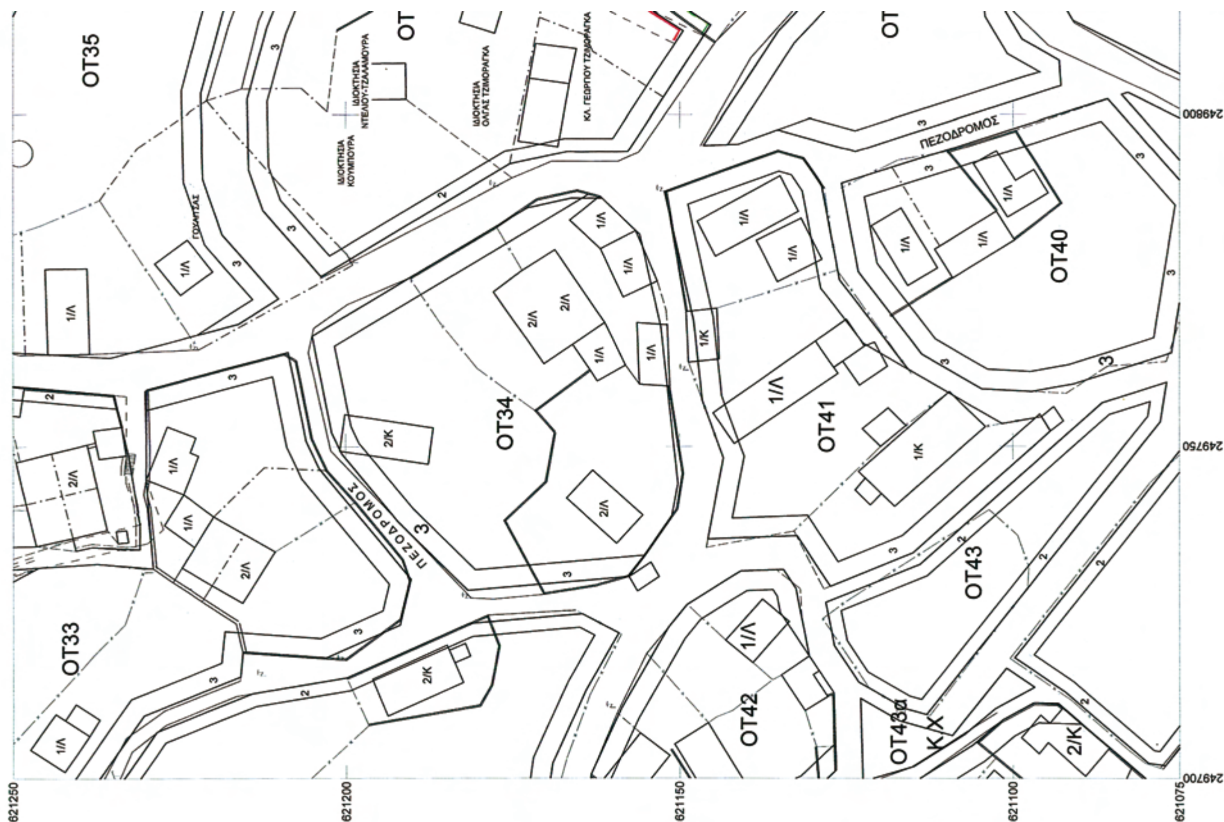

ΕΘΝΙΚΟ ΤΥΠΟΓΡΑΦΕΙΟ

Για τεχνικούς λόγους στο σχεδιάγραμμα, έγινε σμίκρυνση, κατά ποσοστό 44%

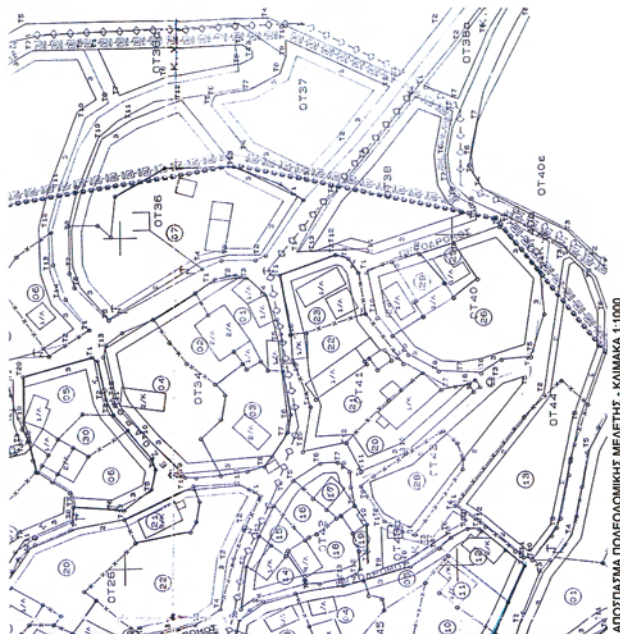


ΕΛΛΗΝΙΚΗ ΔΗΜΟΚΡΑΤΙΑ
ΠΕΡΙΦΕΡΕΙΑ ΘΕΣΣΑΛΙΑΣ
ΝΟΜΟΣ ΤΡΙΚΑΛΩΝ
ΝΟΜ/ΚΗ ΑΥΤ/ΣΗ ΤΡΙΚΑΛΩΝ
Τ.Π. - Π.Ε.
ΤΡΟΠΟΠΟΙΗΣΗ ΡΥΜΟΤΟΜΙΚΟΥ ΣΧΕΔΙΟΥ ΣΤΟ Δ.Δ. ΠΟΛΥΘΕΑΣ ΟΤ36-ΟΤ37
ΥΠΟΜΝΗΜΑ:
ΚΑΤΑΡΓΟΥΜΕΝΗ Ρ.Γ. - Ο.Γ.
ΠΡΟΤΕΙΝΟΜΕΝΗ ΡΥΜΟΤΟΜΙΚΗ ΓΡΑΜΜΗ (ΠΡΑΣΙΝΗ)
ΠΡΟΤΕΙΝΟΜΕΝΗ ΟΙΚΟΔΟΜΙΚΗ ΓΡΑΜΜΗ (ΚΟΚΚΙΝΗ)
ΚΛΙΜΑΚΑ 1:500
ΔΗΜΗΤΡΙΟΣ ΒΟΥΡΛΙΤΣΗΣ
ΤΡΙΚΑΛΑ 2010
ΣΥΝΤΑΧΘΗΚΕ
ΕΛΕΝΗ ΜΙΣΙΑΚΑ
ΑΓΡ. ΤΟΠ. ΜΗΧ/ΚΟΣ
ΘΕΩΡΗΘΗΚΕ
Ο Δ/ΝΤΗΣ ΠΟΛΕΟΔΟΜΙΑΣ
ΑΝΑΣΤΑΣΙΟΥ ΤΑΣΟΣ
ΤΟΠΟΓΡΑΦΟΣ ΜΗΧΑΝΙΚΟΣ
ΤΟ ΣΧΟΠ ΝΟΜΟΥ ΤΡΙΚΑΛΩΝ
Η ΓΡΑΜΜΑΤΕΑΣ
ΕΛΕΓΧΘΗΚΕ
ΕΓΚΡΙΝΕΤΑΙ
Ο ΝΟΜΑΡΧΗΣ ΤΡΙΚΑΛΩΝ
ΗΛΙΑΣ ΒΛΑΧΟΓΙΑΝΝΗΣ
ΟΤ35
ΟΤ36
ΟΤ36α
Κ.Χ
ΟΤ37
ΟΤ38
ΟΤ38α
Κ.Χ
ΠΕΖΟΔΡΟΜΟΣ
ΠΡΟΤΕΙΝΟΜΕΝΗ Ο.Γ
ΠΡΟΤΕΙΝΟΜΕΝΗ Ρ.Γ.
ΚΟΙΝΟΤΙΚΗ ΕΚΤΑΣΗ
249800
249850
249900


* 1 5 0 0 0 3 5 2 0 6 0 9 1 0 0 0 0 8 *